

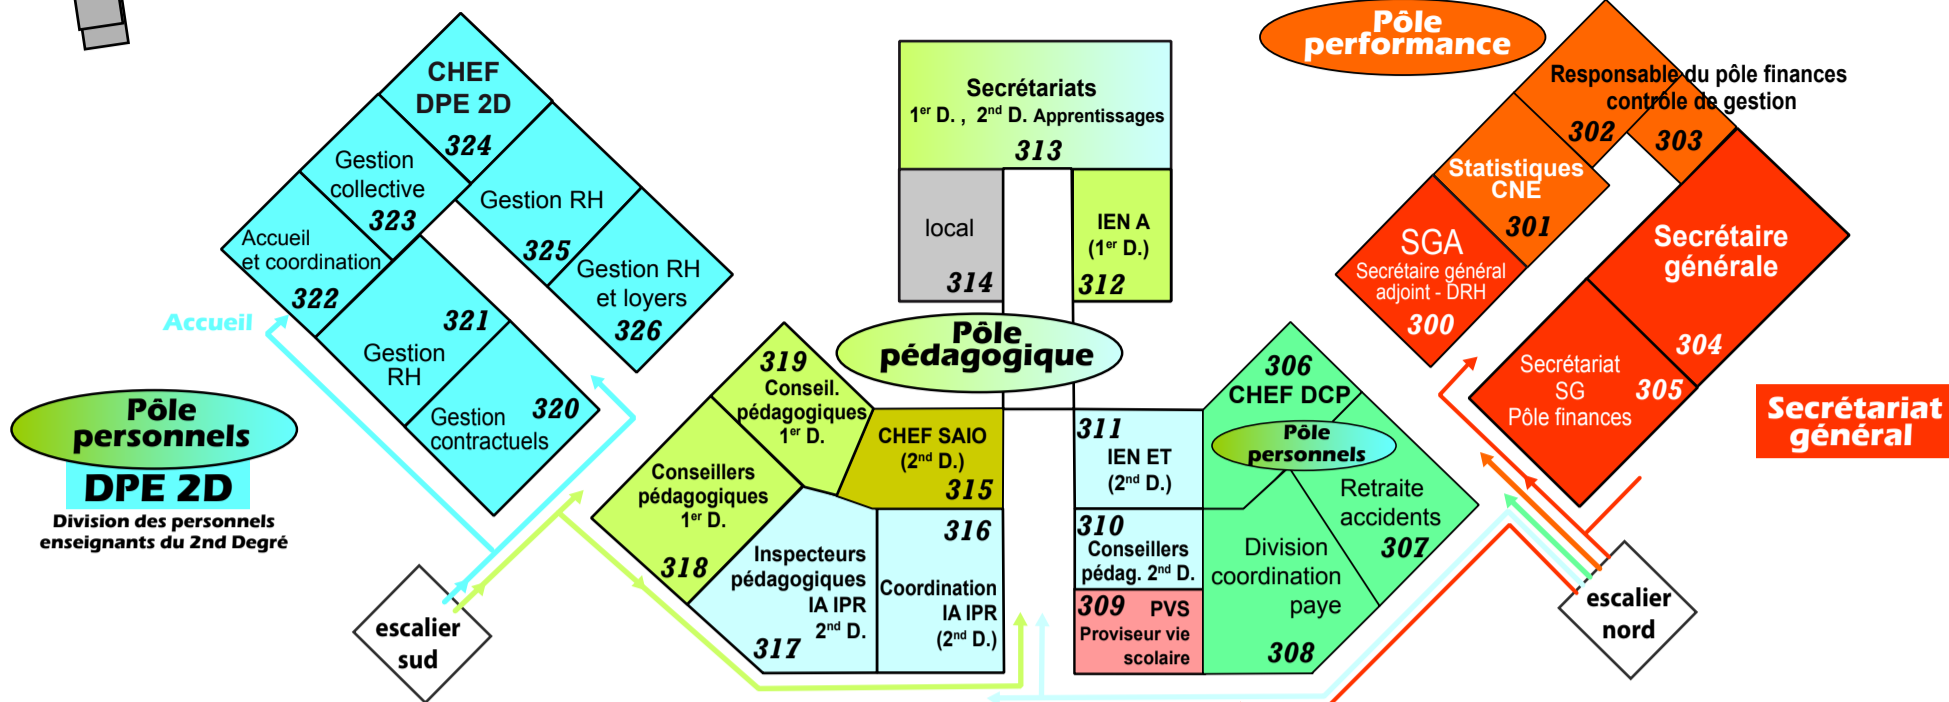


BÂTIMENT CENTRAL

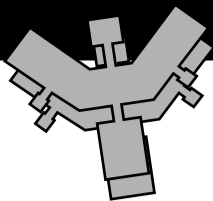

Bâtiment central Étage

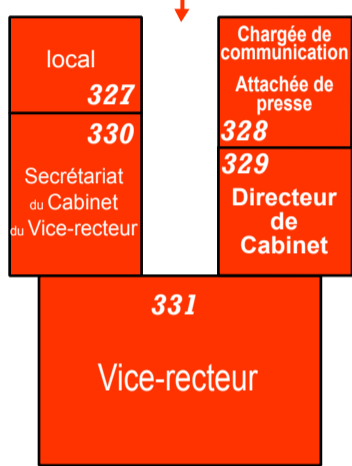

MINISTÈRE DE
L'ÉDUCATION NATIONALE

MINISTÈRE DE
L'ENSEIGNEMENT SUPÉRIEUR
ET DE LA RECHERCHE





Pôle personnels

- Étage **DCP** Division de la coordination paye, retraites, accidents du travail
- Étage **DPE 2D** Division des personnels enseignants du 2nd degré
- RdC **DPE 1D** Division des personnels enseignants du 1^{er} degré
- RdC **DPA** Division des personnels administratifs

BÂTIMENT CENTRAL

www.ac-mayotte.fr

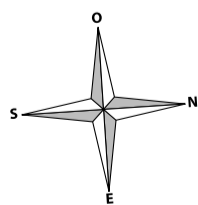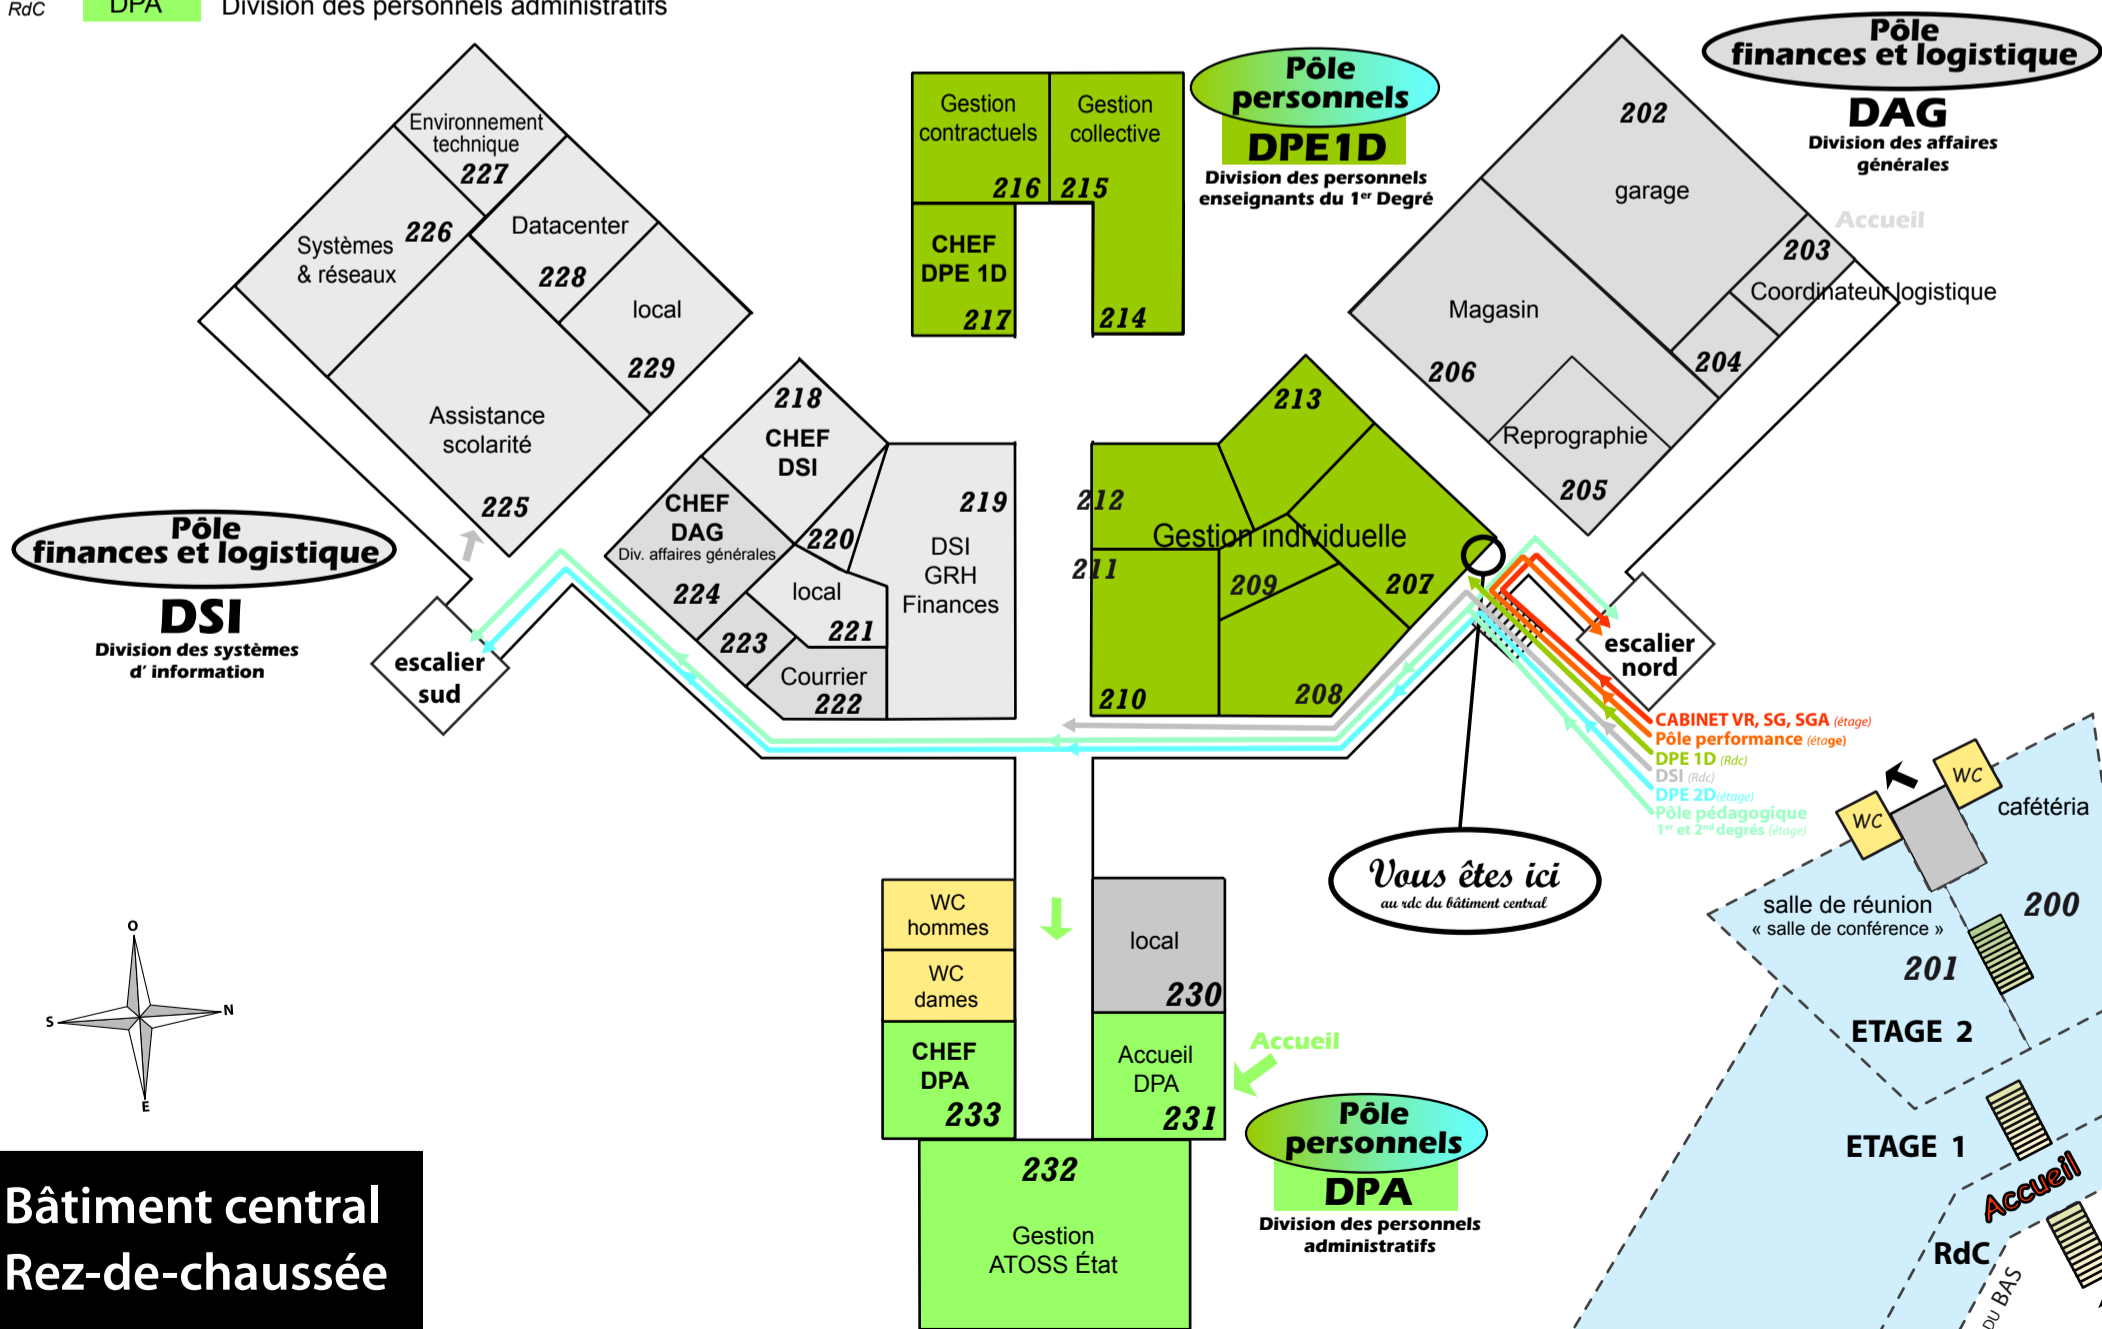

Bâtiment central Rez-de-chaussée